


Ankommen. Wohlfühlen. Mitten im Viertel.

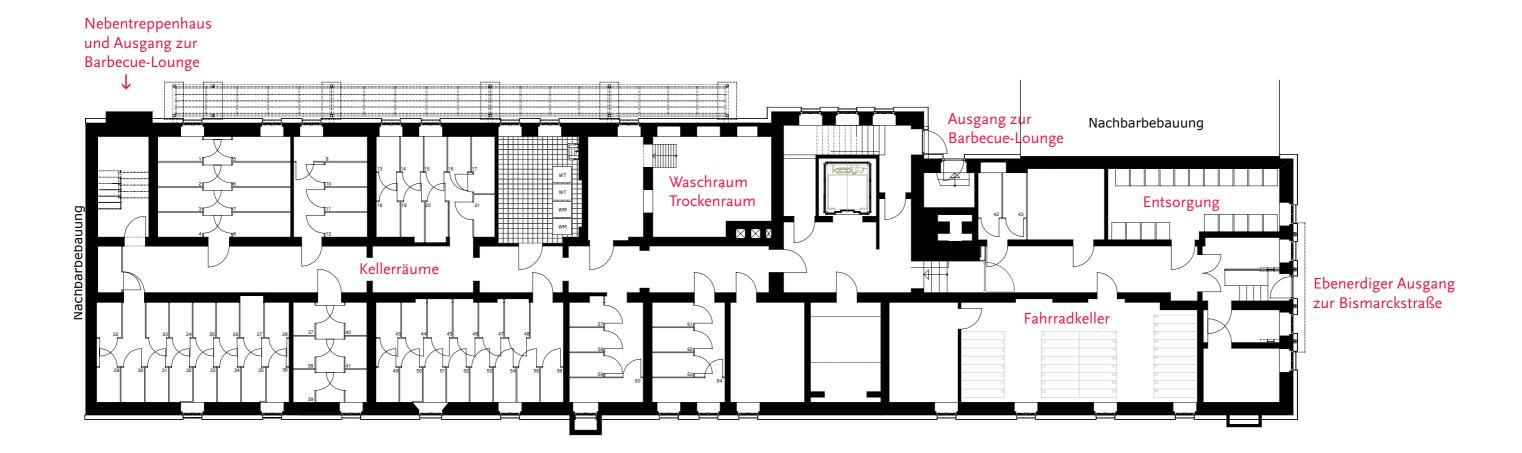

## FASTRADA · Kellergeschoss

**Verwaltung:** Objekta Verwaltung von Haus- und Grundbesitz GmbH, Herr Dominik Schöder Krefelder Straße 153 · D-52070 Aachen Telefon direkt +49 (0) 241 92 840 - 14 · Telefon +49 (0) 241 92 840 - 0 · info@objekta-hausverwaltung.de · www.objekta-hausverwaltung.de **Vermietung:** Herr Dominik Schöder · Telefon +49 (0) 241 92 84 0 14 · Mail: d.schoeder@objekta-hausverwaltung.de

Die Architekturpläne sind Eigentum der QUADFLIEG GmbH. Urheber ist das Architekturbüro Peter Zimmermann.